


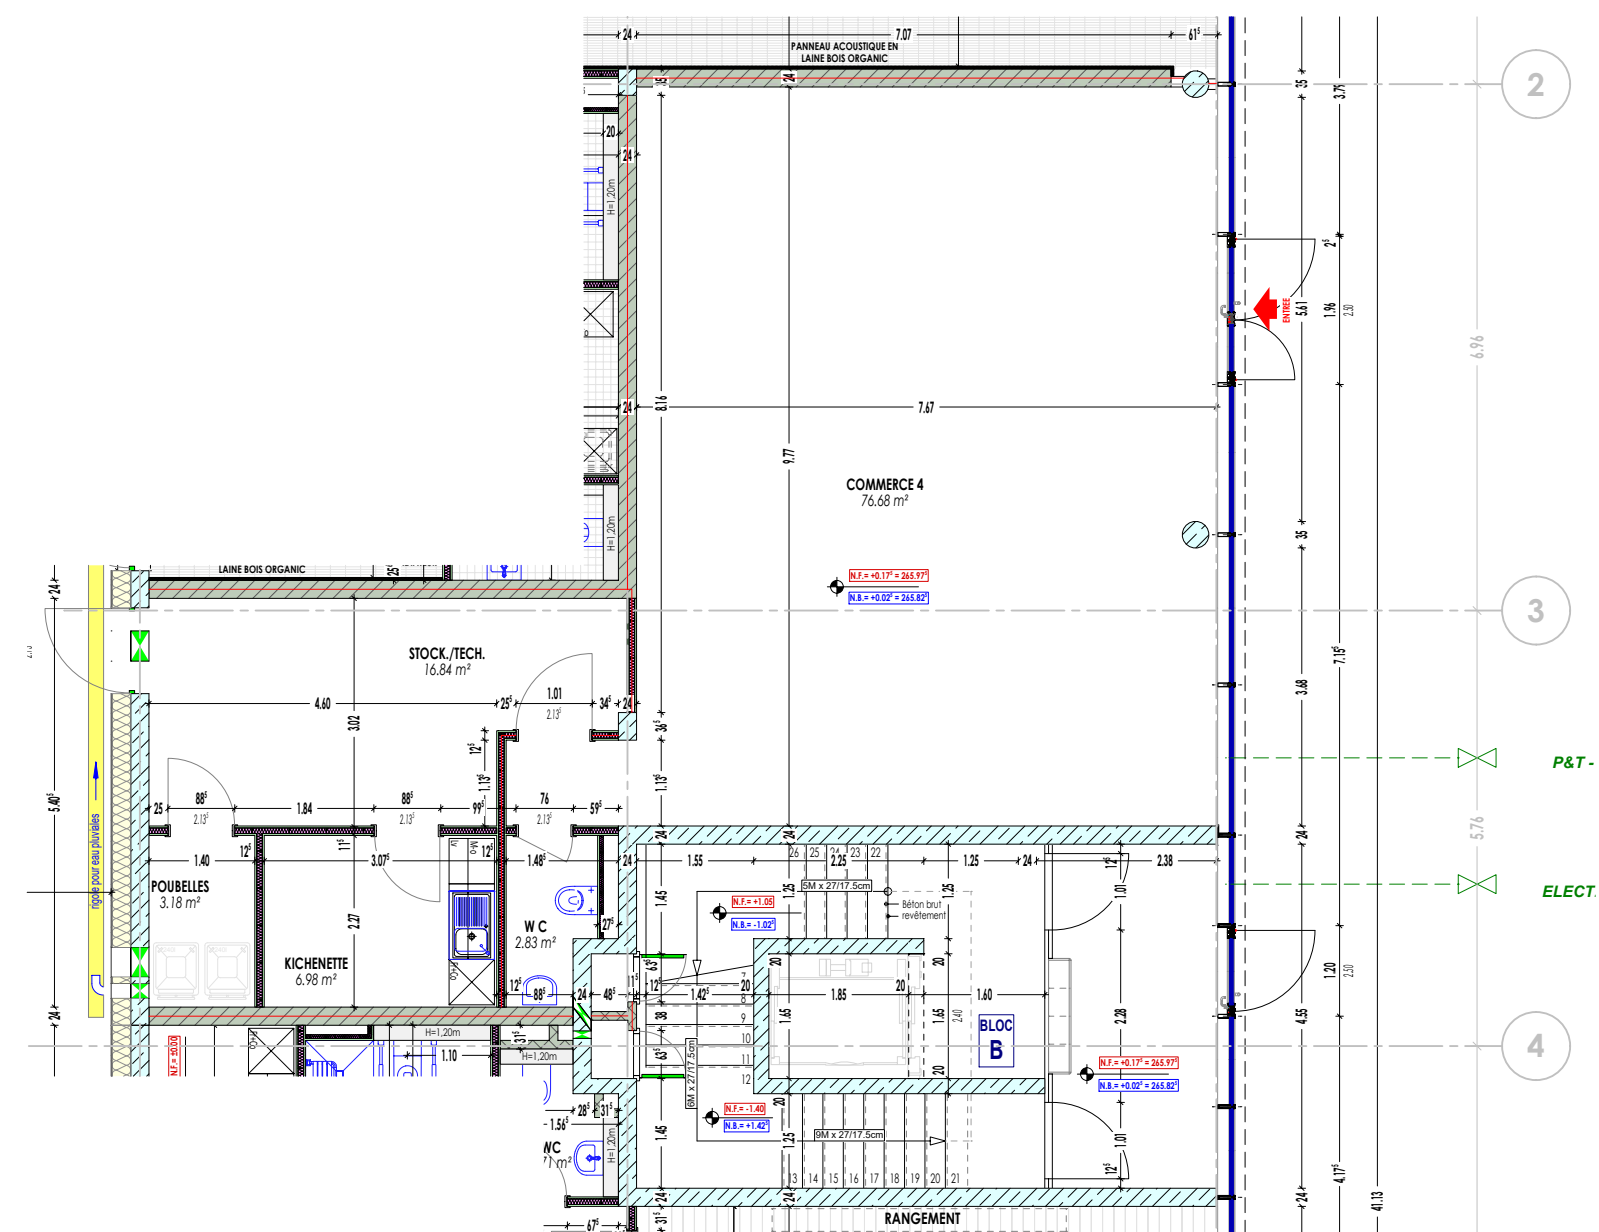

VUE EN PLAN
Ech.: 1/100



SNHBM Société Nationale des Habitations à Bon Marché 2b, rue Kalchesbruck L-1852 Luxembourg Tel: 44 82 92-1			
Projet Rothweit II - LOT 2		Plan n° 45950 0	
9, Rue Albert Bousser		L-5894 Alzingen	
Contenu PLAN DU REZ DE CHAUSSEE		Ech. 1:100	
Résidence ALLORO		Phase Plan de situation	
Chantier HE1-2		Date 20/10/2020	
IH 3343		L'architecte	