


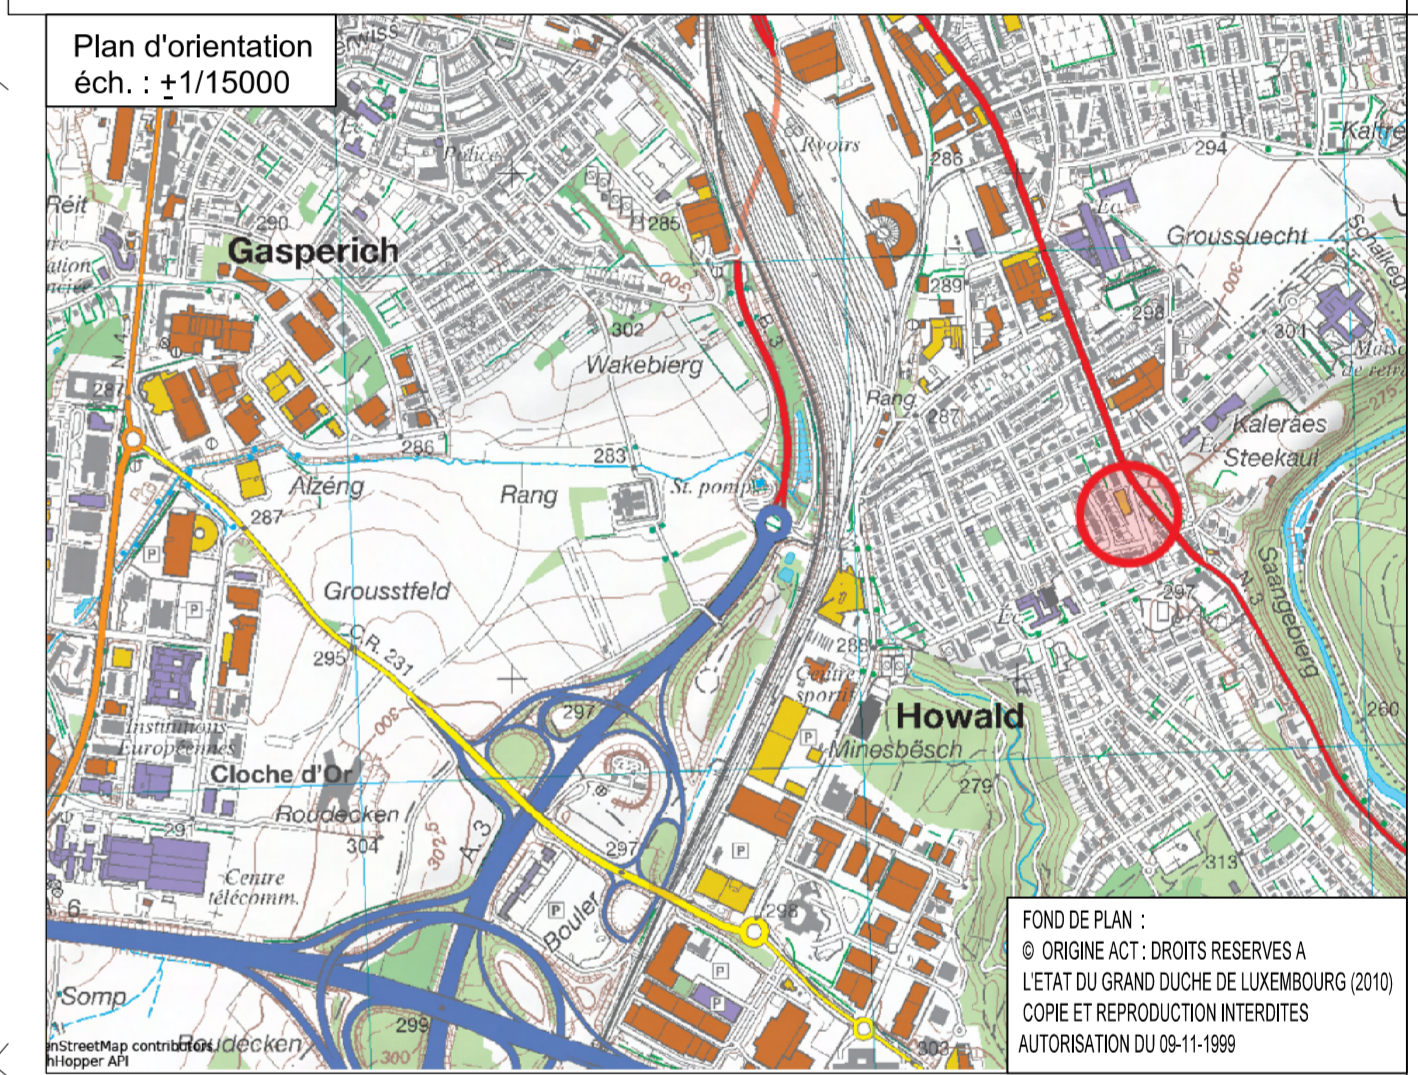

LEGENDE

Bâtiment/Mur		Electricité	
Bâtiment		Armoire électrique	
Toiture		PTT	
Altitude gouttière		Armoire PTT	
Altitude faîtière		Regard PTT	
Altitude acrotère		Végétation	
Mur		Conifère	
Mur de soutènement		Feuille	
Délimitation		Voie	
Cloture		Poteau	
Réseaux		Poteau (générique)	
Eau		Lampadaire	
Canalisation mixtes		Panneau de signalisation	
Centre couvert		Repères	
Filet d'eau		Polygonation	
Diamètre nominal		Autre repère	
Direction de l'eau		Courbes de niveau	
Grille carrée bord		Courbe de niveau équidistante de 50cm	
Grille ronde		Divers	
Regard à cadre carré		Altitude terrain	
Regard à cadre rond		Numéro de parcelle	
Hydrant			
Vanne			
Gaz			
Vanne gaz			



Rattachement en situation : LUREF (GPS)
Rattachement en altitude : NG95 (précision SPSLUX)

e					
d					
c					
b					
a	JSA	MD	24.01.23	Complément Topo	
Ind.	Dess.	Cont.	Date		Modifications

COMMUNE DE HESPERANGE
Section A de Hesperange
Parcelle 1087/4795

PLAN TOPOGRAPHIQUE
No4 Rue Joseph Felten

Signature :	Chef de projet : MD Terrain : SCH Bureau : JSA No ext. :	Echelle : 1 / 500 Date : 01/09/2022 Plan No (Ind.): 14877-01(a)
-------------	---	---

GEOCAD
 Géomètres officiels S.A.R.L.

98, rue du Grünewald
 L-1912 LUXEMBOURG
 Tél.: (352) 26 48 64 - 1
 Fax: (352) 40 02 66
 E-mail: kneip@kneip-ing.lu