

Commune de LUXEMBOURG
Section HoC de GASPERICH
Commune de HESPERANGE
Section -A- de Hesperange

Alt. mur : 291,35m


Zone de chantier

Rue des Scillas

Zone de chantier

Légende

	bâtiment		bouche à clé / vanne eau
	structure acier		hydrant
	encorbellement		laminaire / éclairage
	haie		point de polygonal Geocad
	dalle béton		point de repère / clou
	arbre Feuillu		bouche incendie
	armoire / bat. électrique		talus
	regard carré / rond		clôture
	avaloir		mur
	panneaux		ligne de talus / cotation
	plaque au sol		potelet urbain
	limite parcelaire		
	limite communale		
	limite emprise Tram projetée suivant plan BCR du 06/09/2019		

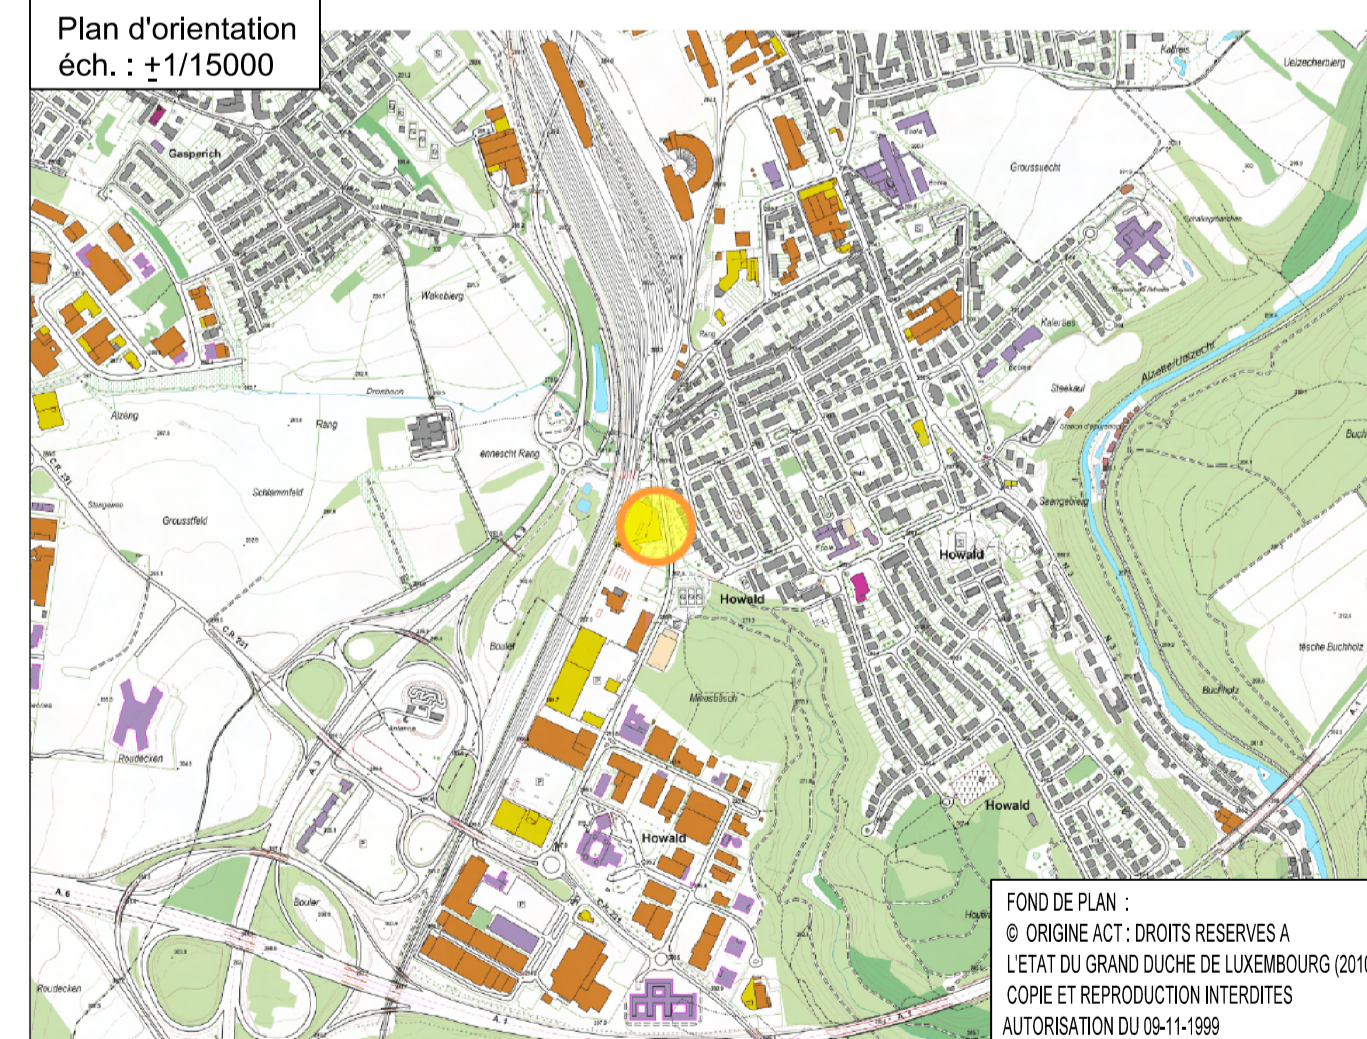

Rattachement en situation : LUREF (GPS)
Rattachement en altitude : NG95 (précision SPSLUX)

e				
d				
c				
b				
a				
Ind.	Dess.	Cont.	Date	Modifications

Gasperich - Hesperange
Rue des Scillas
Cactus Hobbi

PLAN TOPOGRAPHIQUE

Signature :	Chef de projet : MWE	Echelle : 1 / 200
	Terrain : SZ	Date : 10/08/2021
	Bureau : PB	Plan No (Incl.) : 13062-HOB-01
	No. ext. :	

GEACAD
Géomètres officiels s.a.r.l.

38, rue du Général
L-1912 LUXEMBOURG
Tél: (352) 20 88 86-1
Fax: (352) 40 00 66
E-mail: kwad@geop-wg.lu