






Réparation du caniveau situé au droit du passage pour piétons

- Travaux de réparation planifiés du **lundi 08.04.2024 au vendredi 12.04.2024 - Route Barrée**

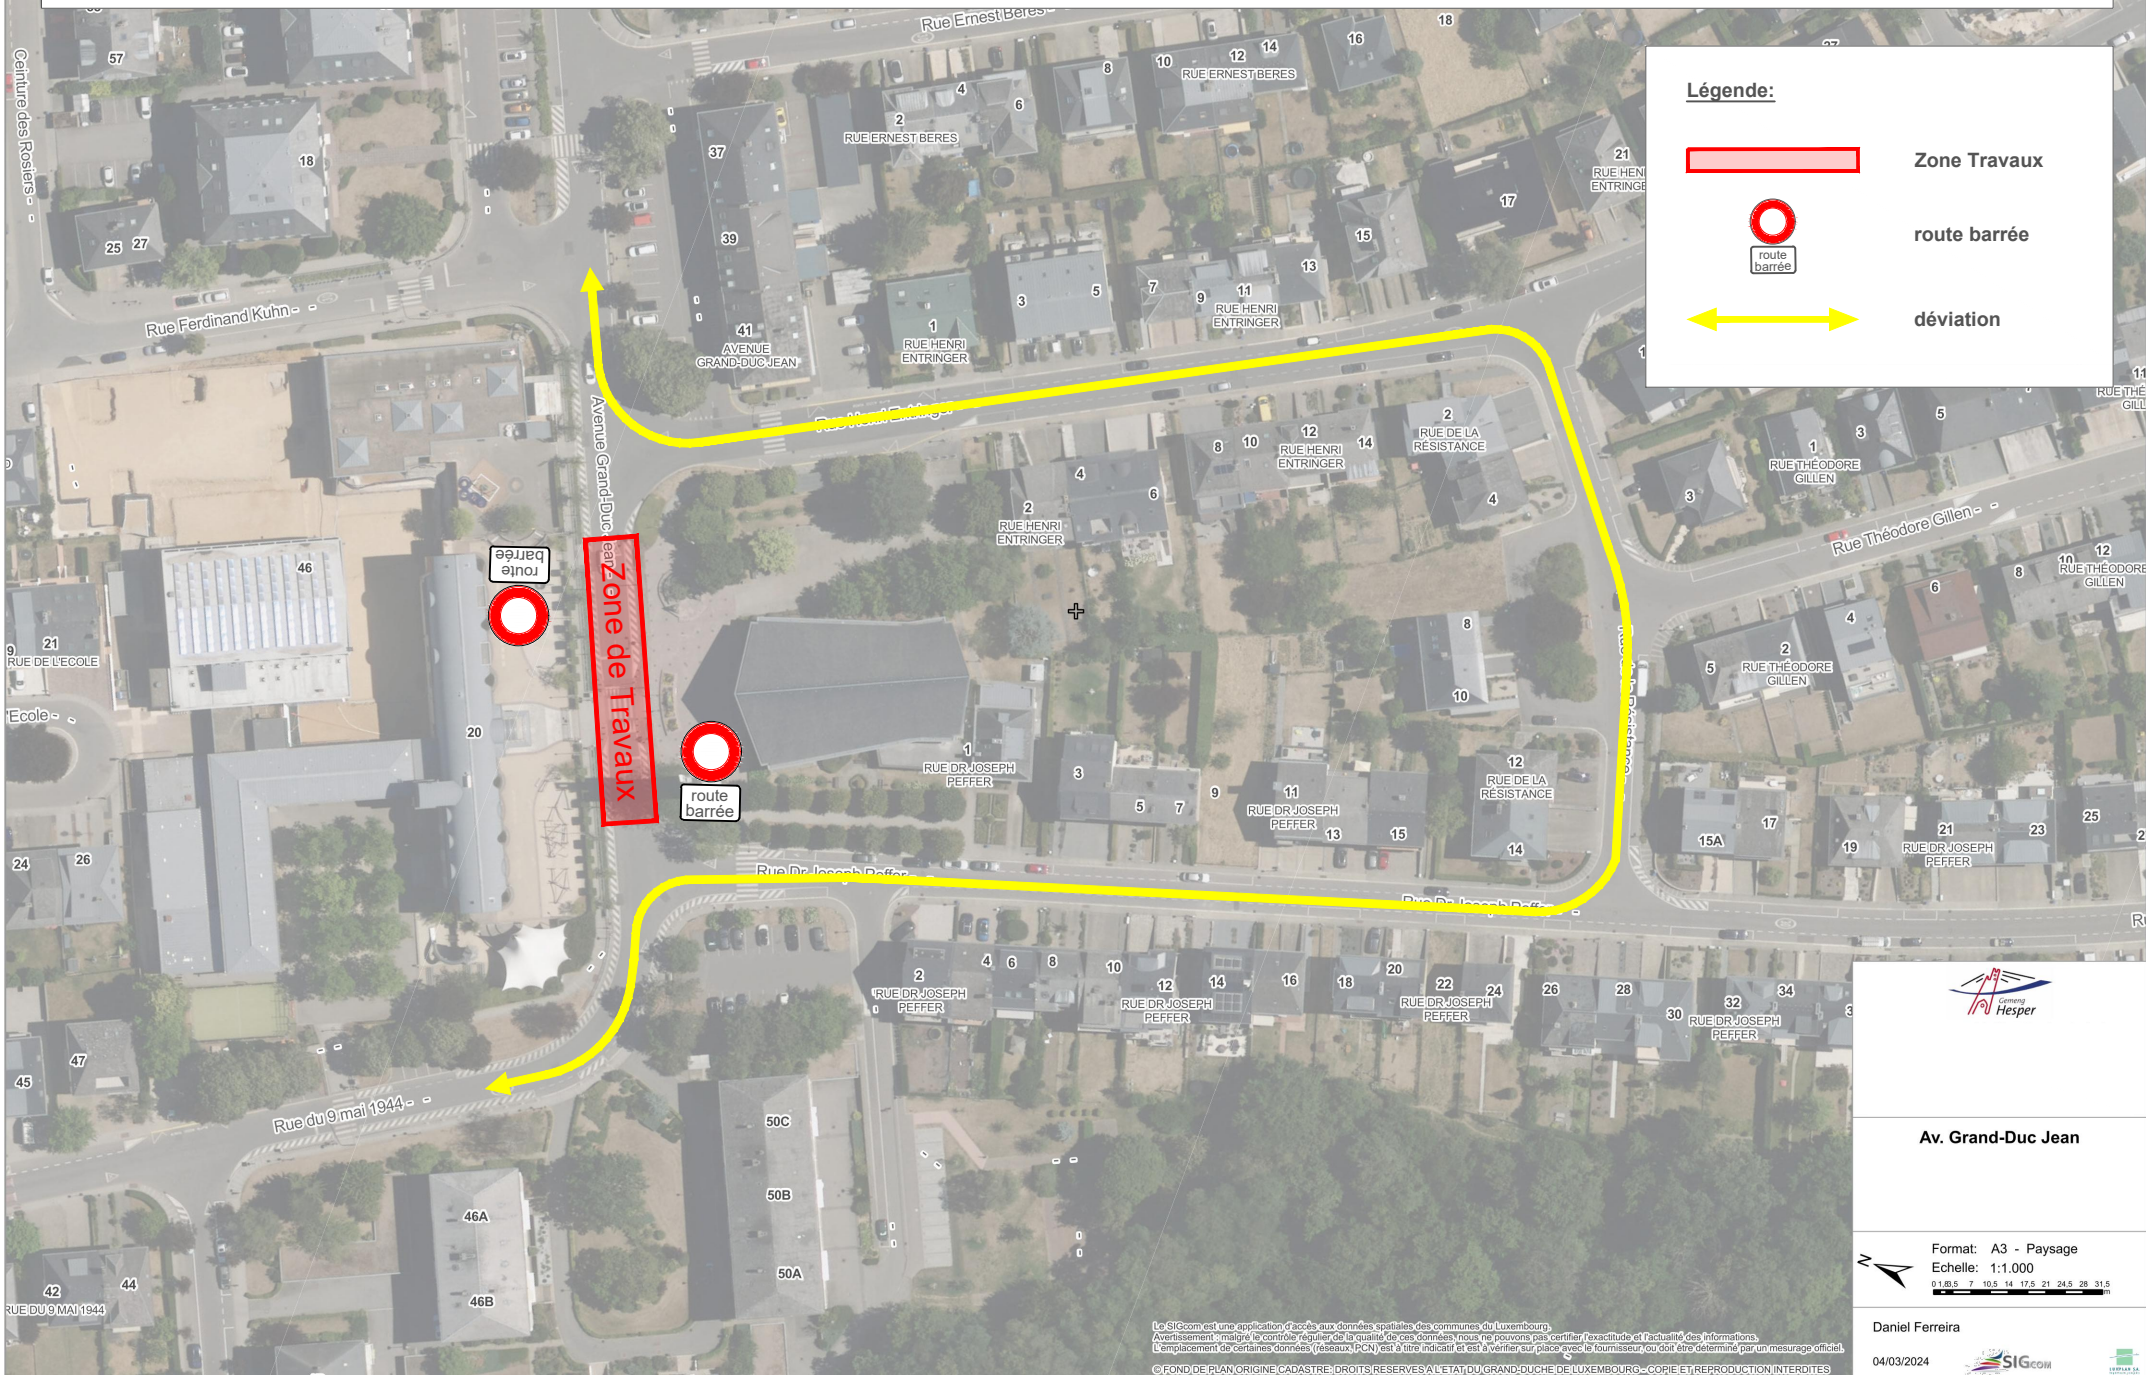

Légende:

-  Zone Travaux
-  route barrée
-  déviation





Av. Grand-Duc Jean

Format: A3 - Paysage
Echelle: 1:1.000
0 1 20,5 7 10,5 14 17,5 21 24,5 28 31,5

Daniel Ferreira

04/03/2024



Le SIG.com est une application d'accès aux données spatiales des communes du Luxembourg.
Avertissement: malgré le contrôle régulier de la qualité de ces données nous ne pouvons pas certifier l'exactitude et l'actualité des informations.
L'emplacement de certaines données (réseaux, PCN) est à titre indicatif et à vérifier sur place avec le fournisseur ou doit être déterminé par un mesurage officiel.
© FOND DE PLAN ORIGINE CADASTRE; DROITS RESERVES A L'ETAT DU GRAND-DUCHÉ DE LUXEMBOURG - COPIE ET REPRODUCTION INTERDITES